


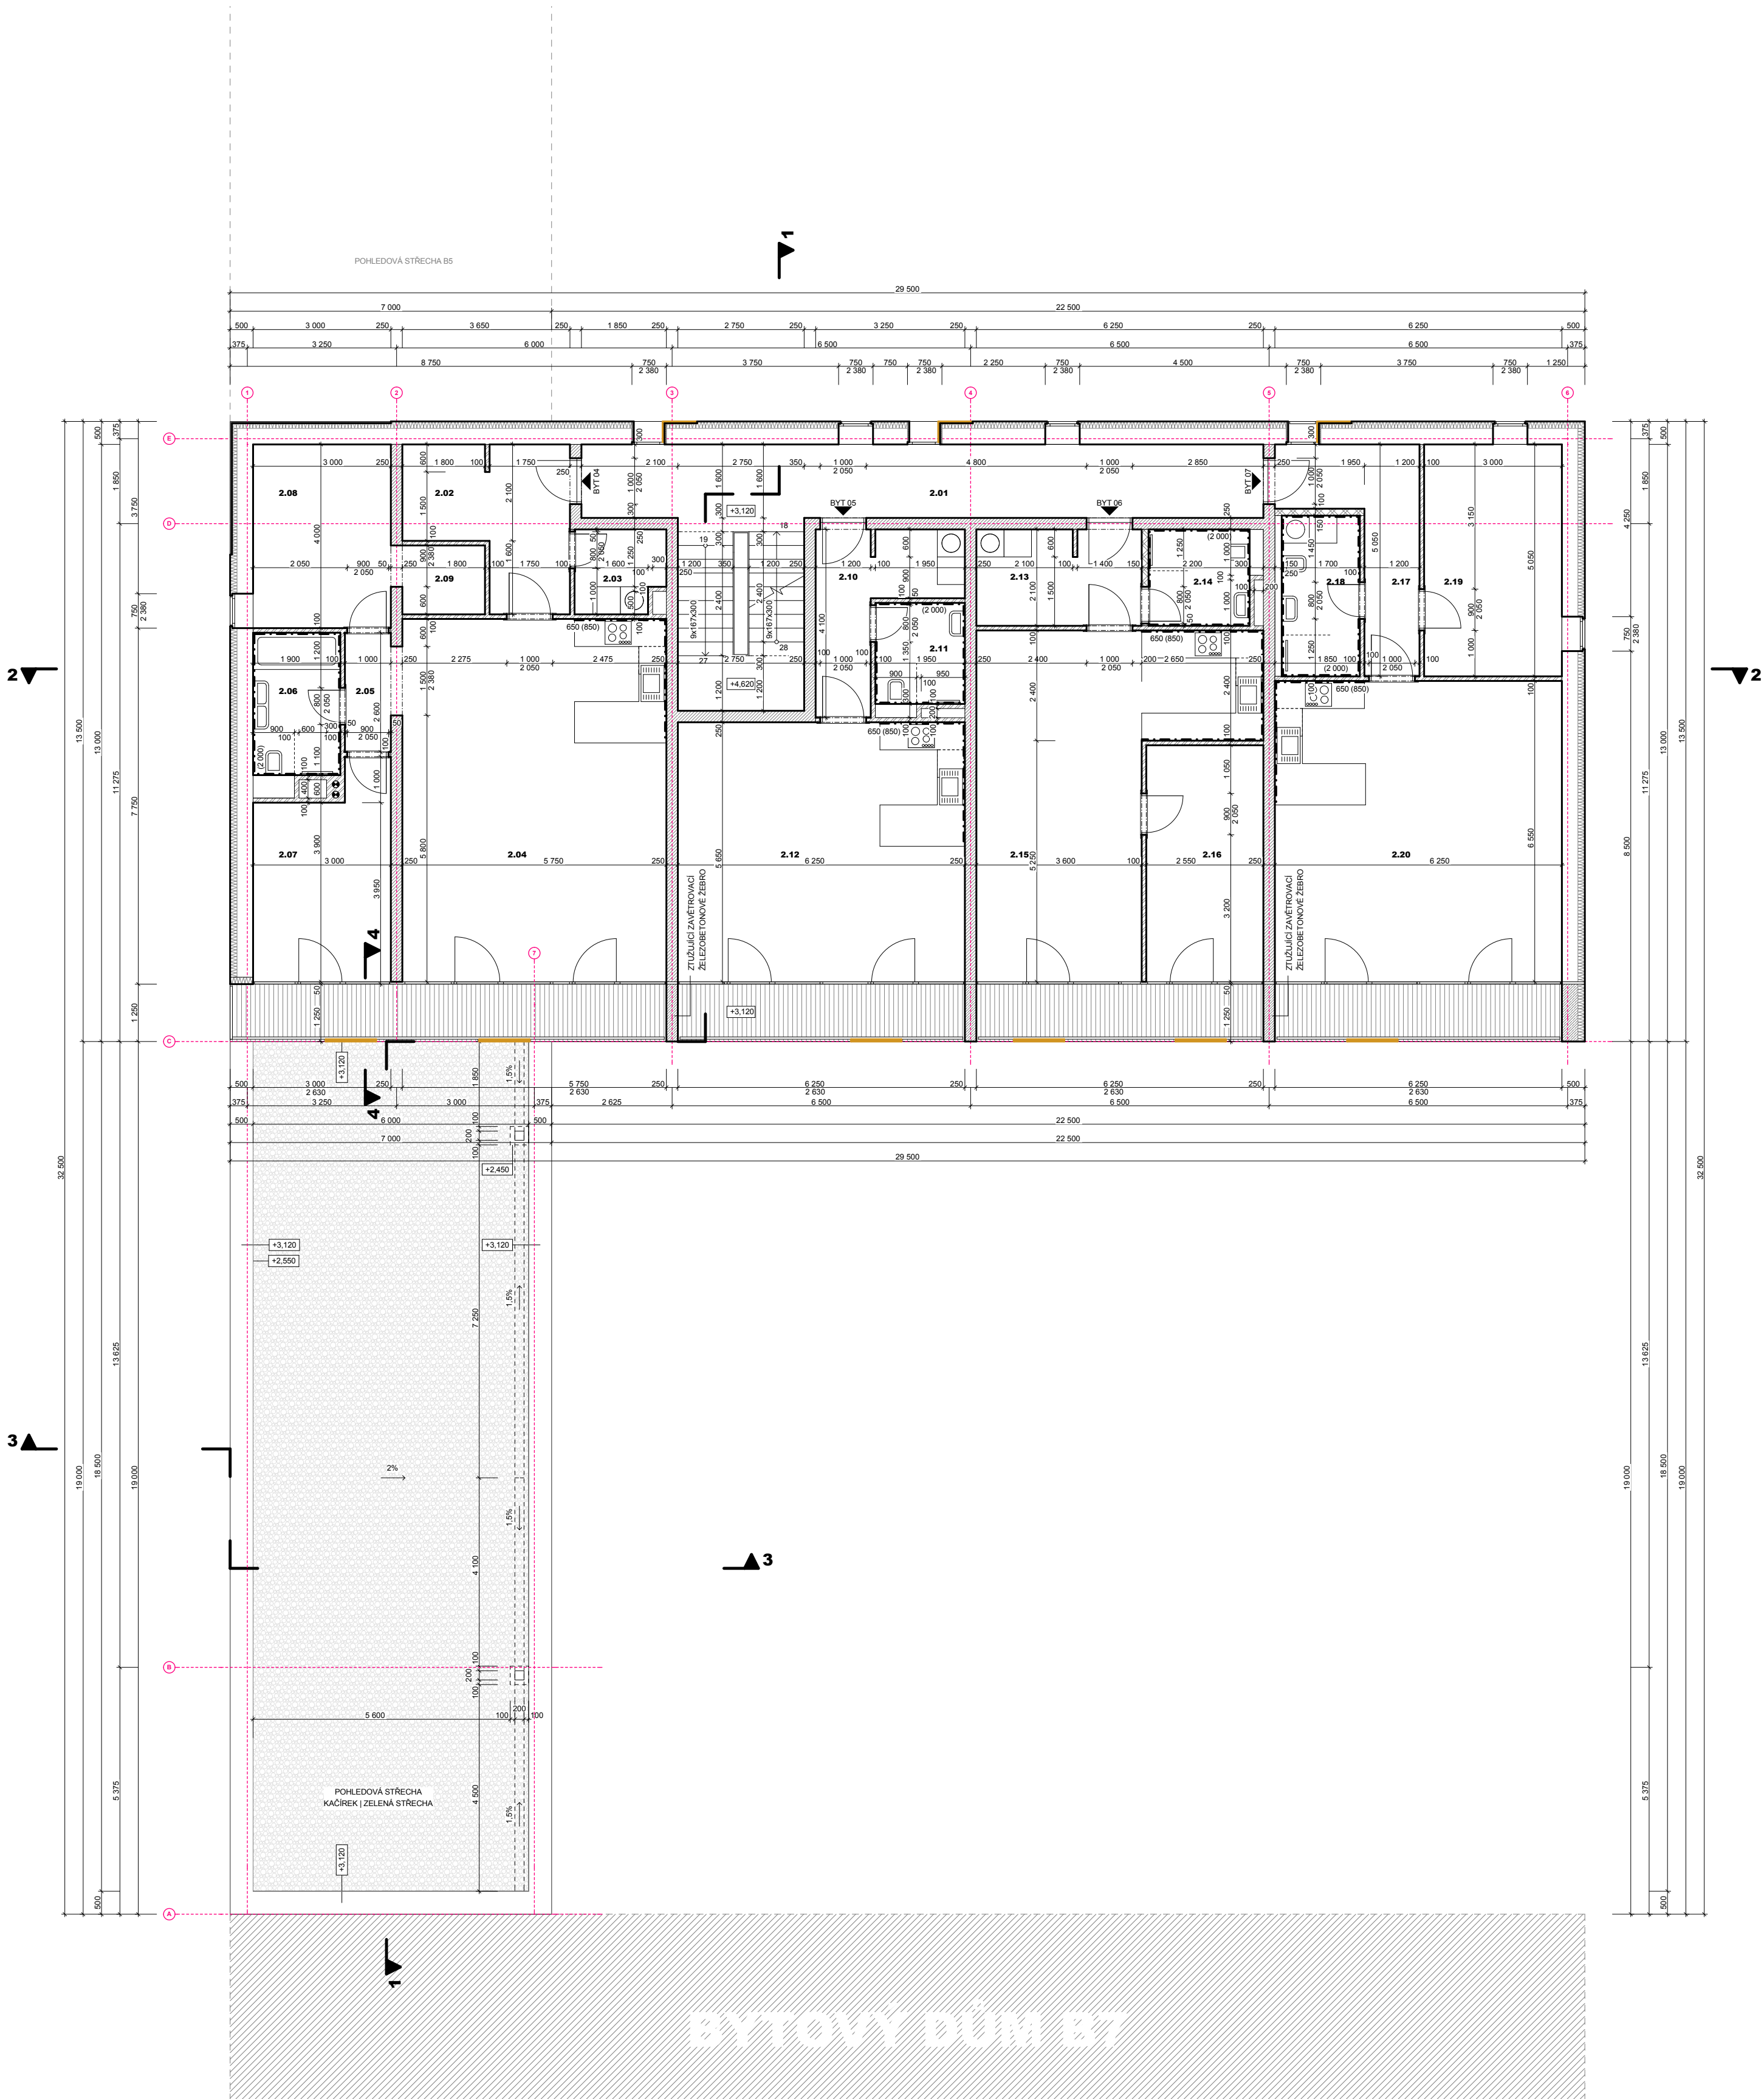

LEGENDA MÍSTNOSTÍ

DOMOVNÍ VYBAVENÍ						
Č. M.	NÁZEV MÍSTNOSTI	PLOCHA (M2)	PODLAHOVÁ KRYTINA	POVRCH STĚN	POVRCH STROPU	POZNÁMKA
2.01	CHODBA SCHODIŠTĚ	35,31	CEMENTOVÝ POTĚR	OMÍTKA MVC + ŠTUK	OMÍTKA MVC + ŠTUK	
		35,31 m2				
BYT 04						
Č. M.	NÁZEV MÍSTNOSTI	PLOCHA (M2)	PODLAHOVÁ KRYTINA	POVRCH STĚN	POVRCH STROPU	POZNÁMKA
2.02	CHODBA ŠATNA	10,40	KERAMICKÁ DLAŽBA	OMÍTKA MVC + ŠTUK	OMÍTKA MVC + ŠTUK	
2.03	TZB	3,46	KERAMICKÁ DLAŽBA	OMÍTKA MVC + ŠTUK	OMÍTKA MVC + ŠTUK	
2.04	OBÝV. POKOJ KUCHYŇ	45,42	VINYLOVÁ PODLAHA	OMÍTKA MVC + ŠTUK	OMÍTKA MVC + ŠTUK	OBKLAD
2.05	CHODBA	2,60	VINYLOVÁ PODLAHA	OMÍTKA MVC + ŠTUK	OMÍTKA MVC + ŠTUK	
2.06	WC KOUPELNA	6,34	KERAMICKÁ DLAŽBA	OMÍTKA MVC + ŠTUK	SDK PODHLED	OBKLAD
2.07	LOŽNICE 1	12,70	VINYLOVÁ PODLAHA	OMÍTKA MVC + ŠTUK	OMÍTKA MVC + ŠTUK	
2.08	LOŽNICE 2	12,00	VINYLOVÁ PODLAHA	OMÍTKA MVC + ŠTUK	OMÍTKA MVC + ŠTUK	
2.09	ŠATNA	2,70	VINYLOVÁ PODLAHA	OMÍTKA MVC + ŠTUK	OMÍTKA MVC + ŠTUK	
		95,62 m2				
BYT 05						
Č. M.	NÁZEV MÍSTNOSTI	PLOCHA (M2)	PODLAHOVÁ KRYTINA	POVRCH STĚN	POVRCH STROPU	POZNÁMKA
2.10	CHODBA ŠATNA	7,94	KERAMICKÁ DLAŽBA	OMÍTKA MVC + ŠTUK	OMÍTKA MVC + ŠTUK	
2.11	WC KOUPELNA	4,56	KERAMICKÁ DLAŽBA	OMÍTKA MVC + ŠTUK	SDK PODHLED	OBKLAD
2.12	OBÝV. POKOJ KUCHYŇ	35,31	VINYLOVÁ PODLAHA	OMÍTKA MVC + ŠTUK	OMÍTKA MVC + ŠTUK	OBKLAD
		47,81 m2				
BYT 06						
Č. M.	NÁZEV MÍSTNOSTI	PLOCHA (M2)	PODLAHOVÁ KRYTINA	POVRCH STĚN	POVRCH STROPU	POZNÁMKA
2.13	CHODBA ŠATNA	7,50	KERAMICKÁ DLAŽBA	OMÍTKA MVC + ŠTUK	OMÍTKA MVC + ŠTUK	
2.14	WC KOUPELNA	4,92	KERAMICKÁ DLAŽBA	OMÍTKA MVC + ŠTUK	SDK PODHLED	OBKLAD
2.15	OBÝV. POKOJ KUCHYŇ	33,90	VINYLOVÁ PODLAHA	OMÍTKA MVC + ŠTUK	OMÍTKA MVC + ŠTUK	OBKLAD
2.16	LOŽNICE	13,13	VINYLOVÁ PODLAHA	OMÍTKA MVC + ŠTUK	OMÍTKA MVC + ŠTUK	
		59,45 m2				
BYT 07						
Č. M.	NÁZEV MÍSTNOSTI	PLOCHA (M2)	PODLAHOVÁ KRYTINA	POVRCH STĚN	POVRCH STROPU	POZNÁMKA
2.17	CHODBA ŠATNA	8,79	KERAMICKÁ DLAŽBA	OMÍTKA MVC + ŠTUK	OMÍTKA MVC + ŠTUK	
2.18	WC KOUPELNA	6,48	KERAMICKÁ DLAŽBA	OMÍTKA MVC + ŠTUK	SDK PODHLED	OBKLAD
2.19	LOŽNICE	15,15	VINYLOVÁ PODLAHA	OMÍTKA MVC + ŠTUK	OMÍTKA MVC + ŠTUK	
2.20	OBÝV. POKOJ KUCHYŇ	40,94	VINYLOVÁ PODLAHA	OMÍTKA MVC + ŠTUK	OMÍTKA MVC + ŠTUK	OBKLAD
		71,36 m2				

LEGENDA MATERIÁLŮ

	KONTAKTNÍ ZATEPLOVACÍ SYSTÉM STOTHERM CLASSIC TEPELNÁ IZOLACE ISOVER EPS 70F 150 MM
	CIHELNÉ BLOKY TL 365 MM PRO OBVODOVÉ NOSNÉ ZDIVO HELUZ PLUS 36,5 P10 BROUŠENÁ 247x365x249 NA LEPIDLO SB
	CIHELNÝ KOMINOVÝ SYSTÉM HELUZ JEDNOPRŮDCH S POLOVOČNÍ ŠÁCHTOU 400x600x247
	CIHELNÉ BLOKY TL 250 MM PRO OBVODOVÉ NOSNÉ ZDIVO HELUZ PLUS 25 P12,5 BROUŠENÁ 375x250x249 NA LEPIDLO SB
	CIHELNÉ BLOKY TL 140 MM PRO VNITŘNÍ NENOSNÉ ZDIVO HELUZ 14 P10 BROUŠENÁ 497x140x249 NA LEPIDLO SB
	CIHELNÉ BLOKY TL 80 MM PRO VNITŘNÍ NENOSNÉ ZDIVO HELUZ 8 BROUŠENÁ 375x80x249 NA LEPIDLO SB
	BETON PROSTÝ C12/16
	ŽELEZOBETON C16/20 VYZTUŽENÍ DLE STATICKÉHO VÝPOČTU
	PŮVODNÍ ZEMINA
	NASYPANÁ ZEMINA
	ŠTĚRKOVÝ NÁSYP F 8/16 MM
	TEPELNÁ IZOLACE ISOVER EPS 70 F ISOVER EPS 150 S
	PERIMETRICKÁ TEPELNÁ IZOLACE ISOVER EPS SOKL 3000
	HYDROIZOLACE mPVC
	DŘEVĚNÝ OBKLAD Z ODOLNÝCH DŘEVIN
	VEDELEJŠÍ OBJEKT
	MODUL

0,000 = 432,000 M.N.M

ARCHITEKTONICKÁ KANCELÁŘ

02

INVESTOR :

JAROSLAV BRODIL | BT STAVBY S.R.O.

MÍSTO STAVBY :

ROZKOŠSKÁ | P.Č.659/75, /74, /76 | HAVLÍČKŮV BROD

BYTOVÝ DŮM B6 | OBYTNÁ ZÓNA

ROZKOŠ | HAVLÍČKŮV BROD

STUPĚŇ : DOKUMENTACE STAVEBNÍ POVOLENÍ

DATUM : 03 | 2015

ARCHITEKTI :

MILAN STEJSKAL | DAVID PTÁČEK

SPOLUPRÁCE :

JOSEF DVOŘÁK | ANDREA VALNÁ

PŮDORYS 2.NP

M 1:100

PODPIS :

Č.V.

D.1.01.04